



Załącznik nr 3 – Rzut przyziemia budynku przy ul. F. Chopina nr 59 w Bielawie, na działce nr 847/2.

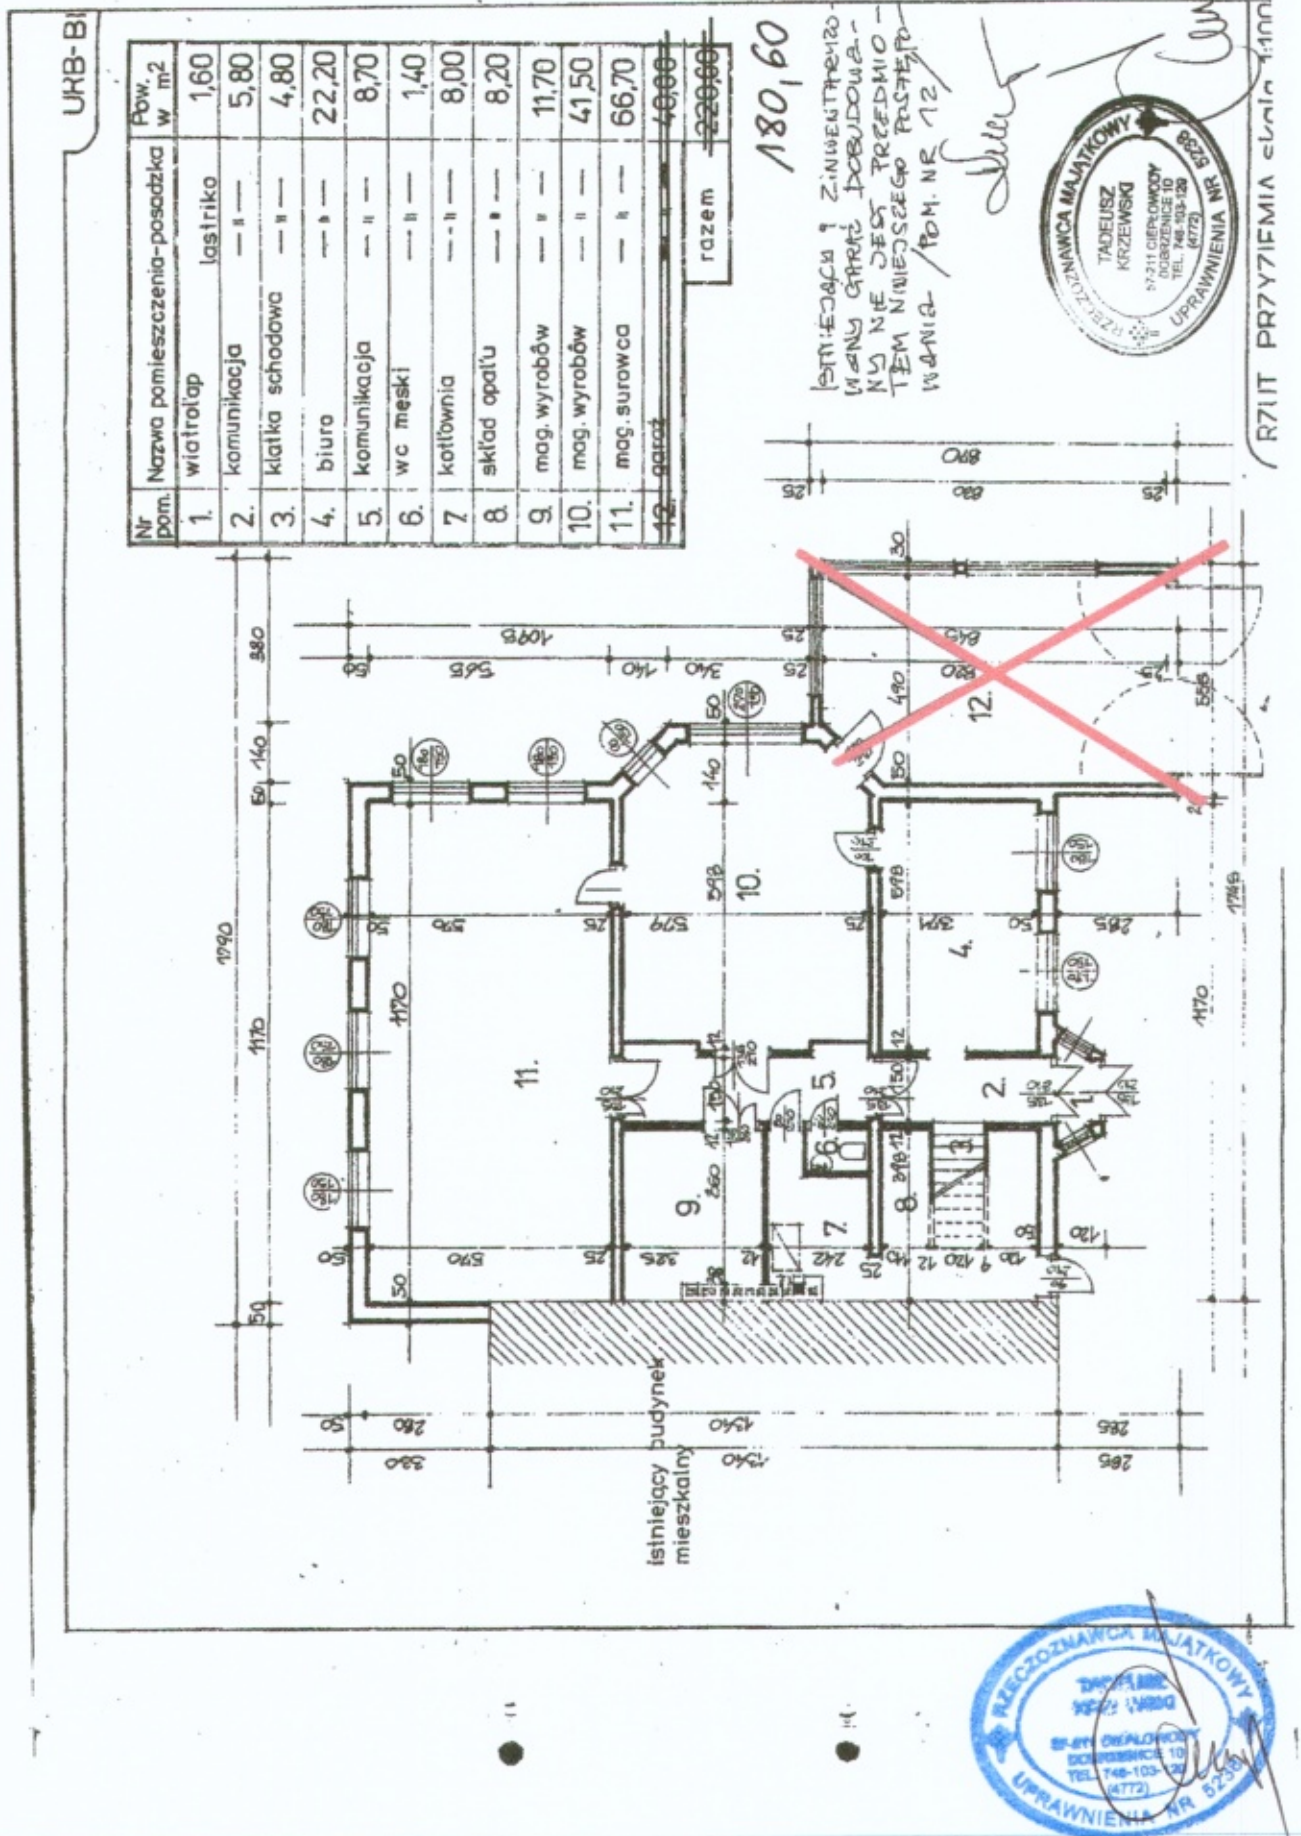

Załącznik nr 4 – Rzut piętra budynku przy ul. F. Chopina nr 59 w Bielawie, na działce nr 847/2.

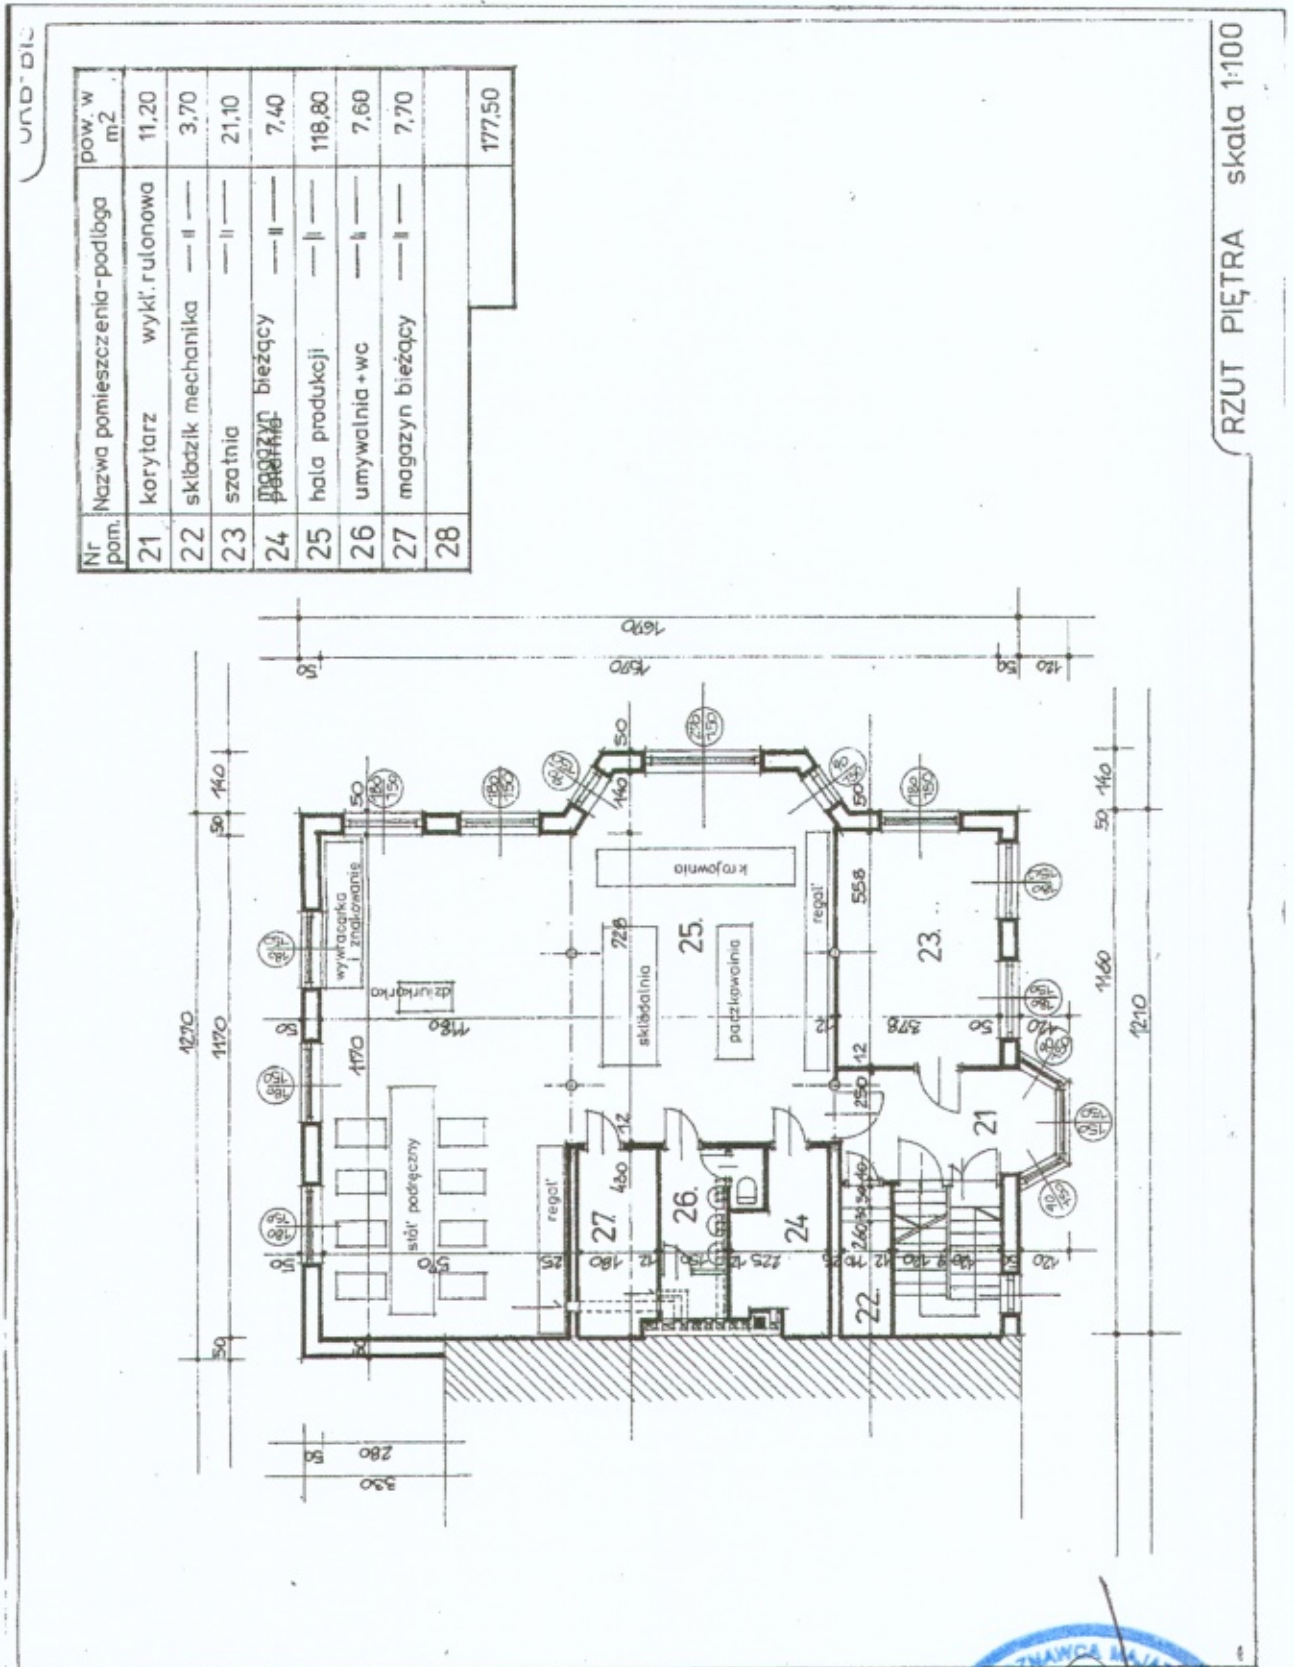

Załącznik nr 5 – Rzut poddasza budynku przy ul. F. Chopina nr 59 w Bielawie, na działce nr 847/2.

