


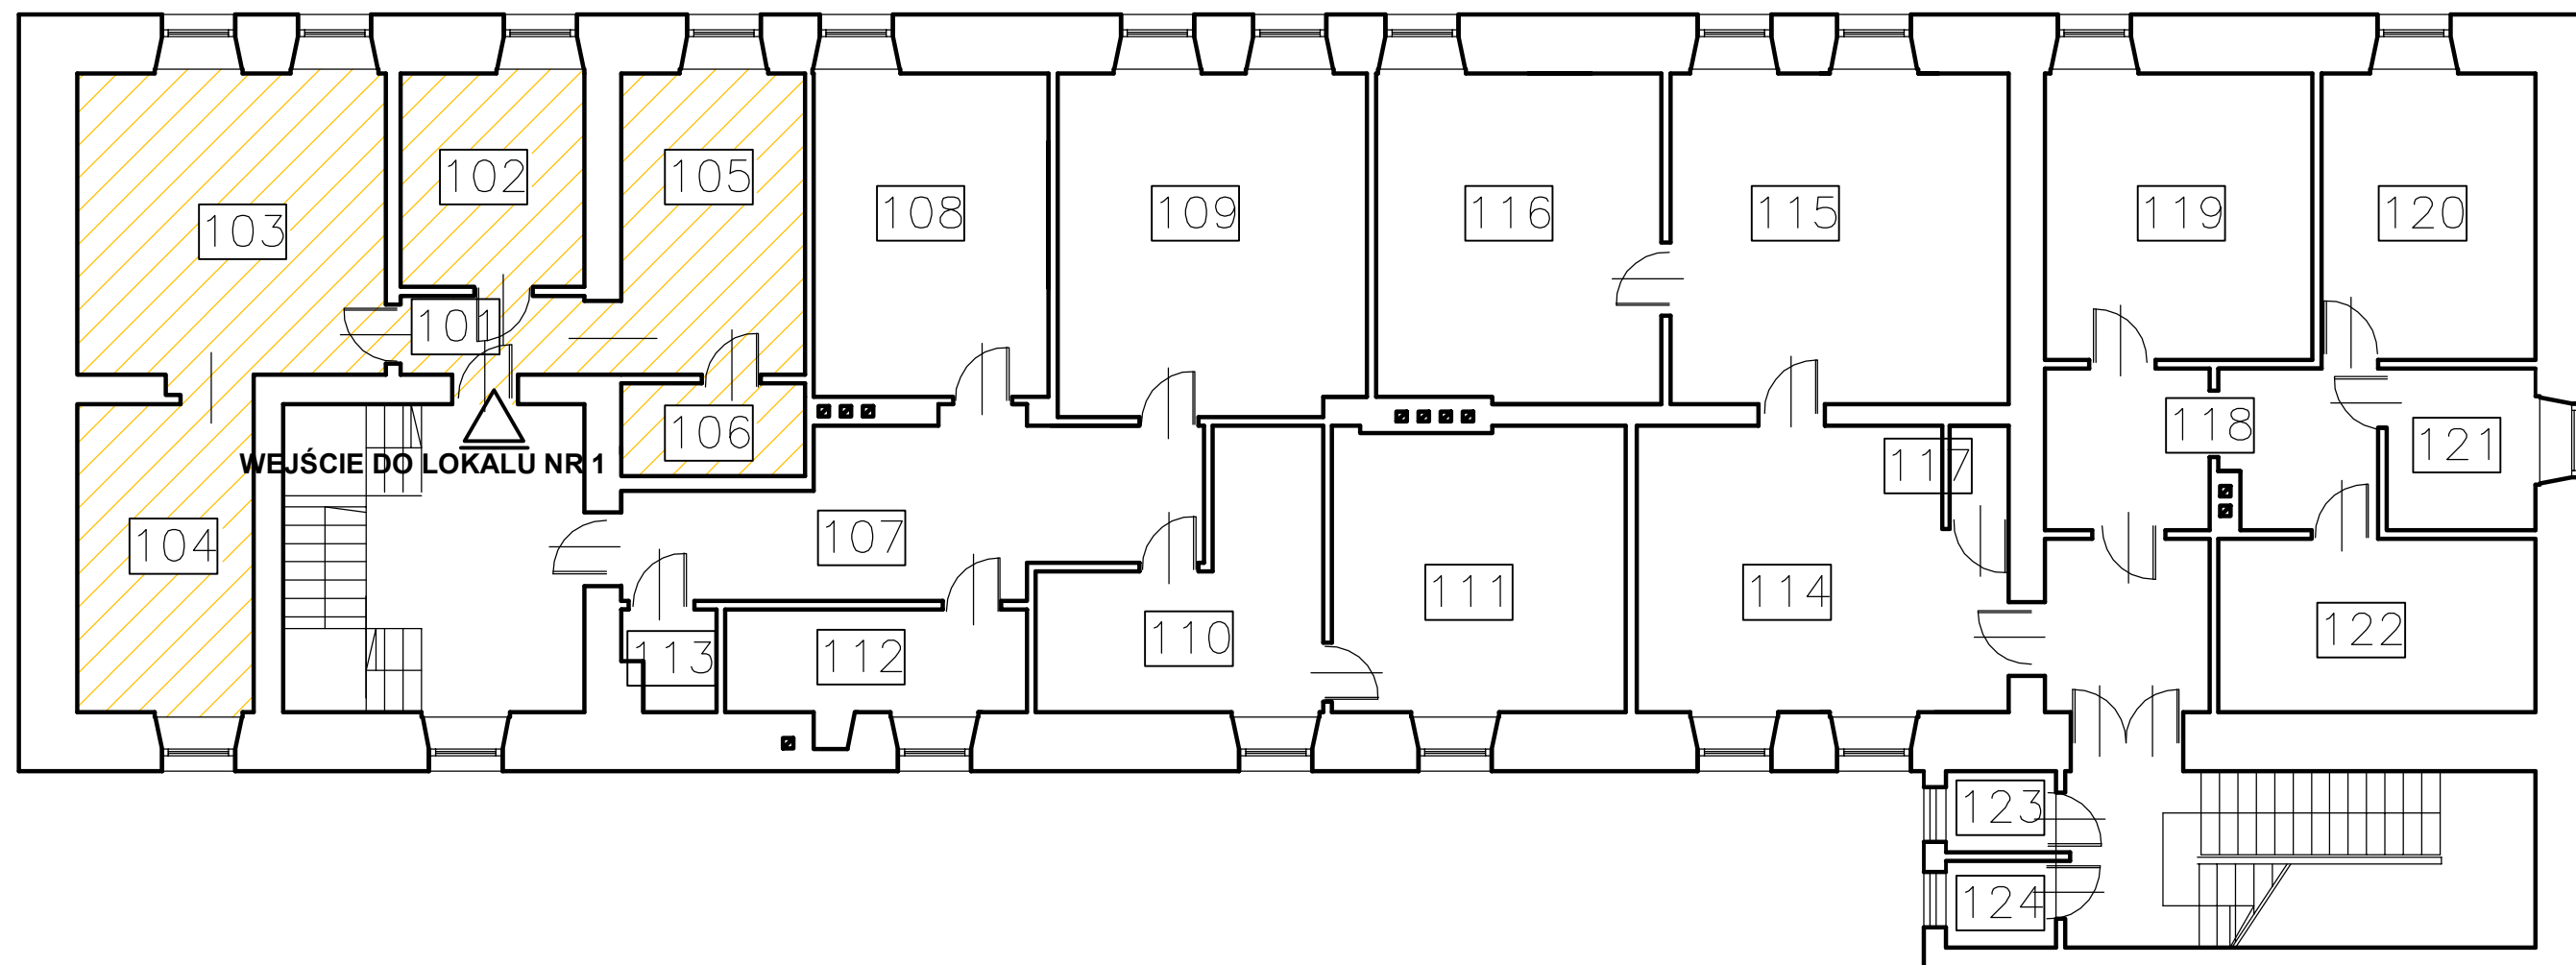

POMIARU DOKONANO ZGODNIE Z PN-ISO 9836:2015-12
Przedmiotowy lokal spełnia przepisy ustawy o samodzielności lokali
i JEST SAMODZIELNYM LOKALEM MIESZKALNYM

wykaz pomieszczeń w lokalu nr 1 w budynku nr 63 w Roztoczniku:

- 101. przedpokój - poziom I piętra
- 102. pokój - poziom I piętra
- 103. pokój- poziom I piętra
- 104. pokój- poziom I piętra
- 105. kuchnia- poziom I piętra
- 106. łazienka - poziom I piętra

Pu lokalu = 45,50 m²

Pomieszczenia przynależne: komórka [G2] na poziomie parteru o powierzchni 21,50 m²

ŁĄCZNIE PU LOKALU Z POMIESZCZENIAMI PRZYNALEŻNYMI 67,00 M²

"BIURO OBSŁUGI INWESTYCJI" E.K.A. GĄDELA www.gadela.pl		
INWENTARYZACJA LOKALU MIESZKALNEGO		
inwestor	POWIAT DZIERŻONIOWSKI, RYNEK 27 58-200 DZIERŻONIÓW	
lokalizacja inwestycji	ROZTOCZNIK 63/1, dz. 3/1 obręb ROZTOCZNIK, gmina Dzierżoniów	
nazwa zadania	INWENTARYZACJA POMIESZCZEŃ NA POZIOMIE I PIĘTRA	31 LIPIEC 2020
projektant	mgr inż. Krzysztof Gądela ANF 2/75/82	Skala 1:100
LOKAL MIESZKALNY NR 1 TOMCZEWSKA KRYSTYNA		nr.rys LM1