


Mapa

Skala 1:500

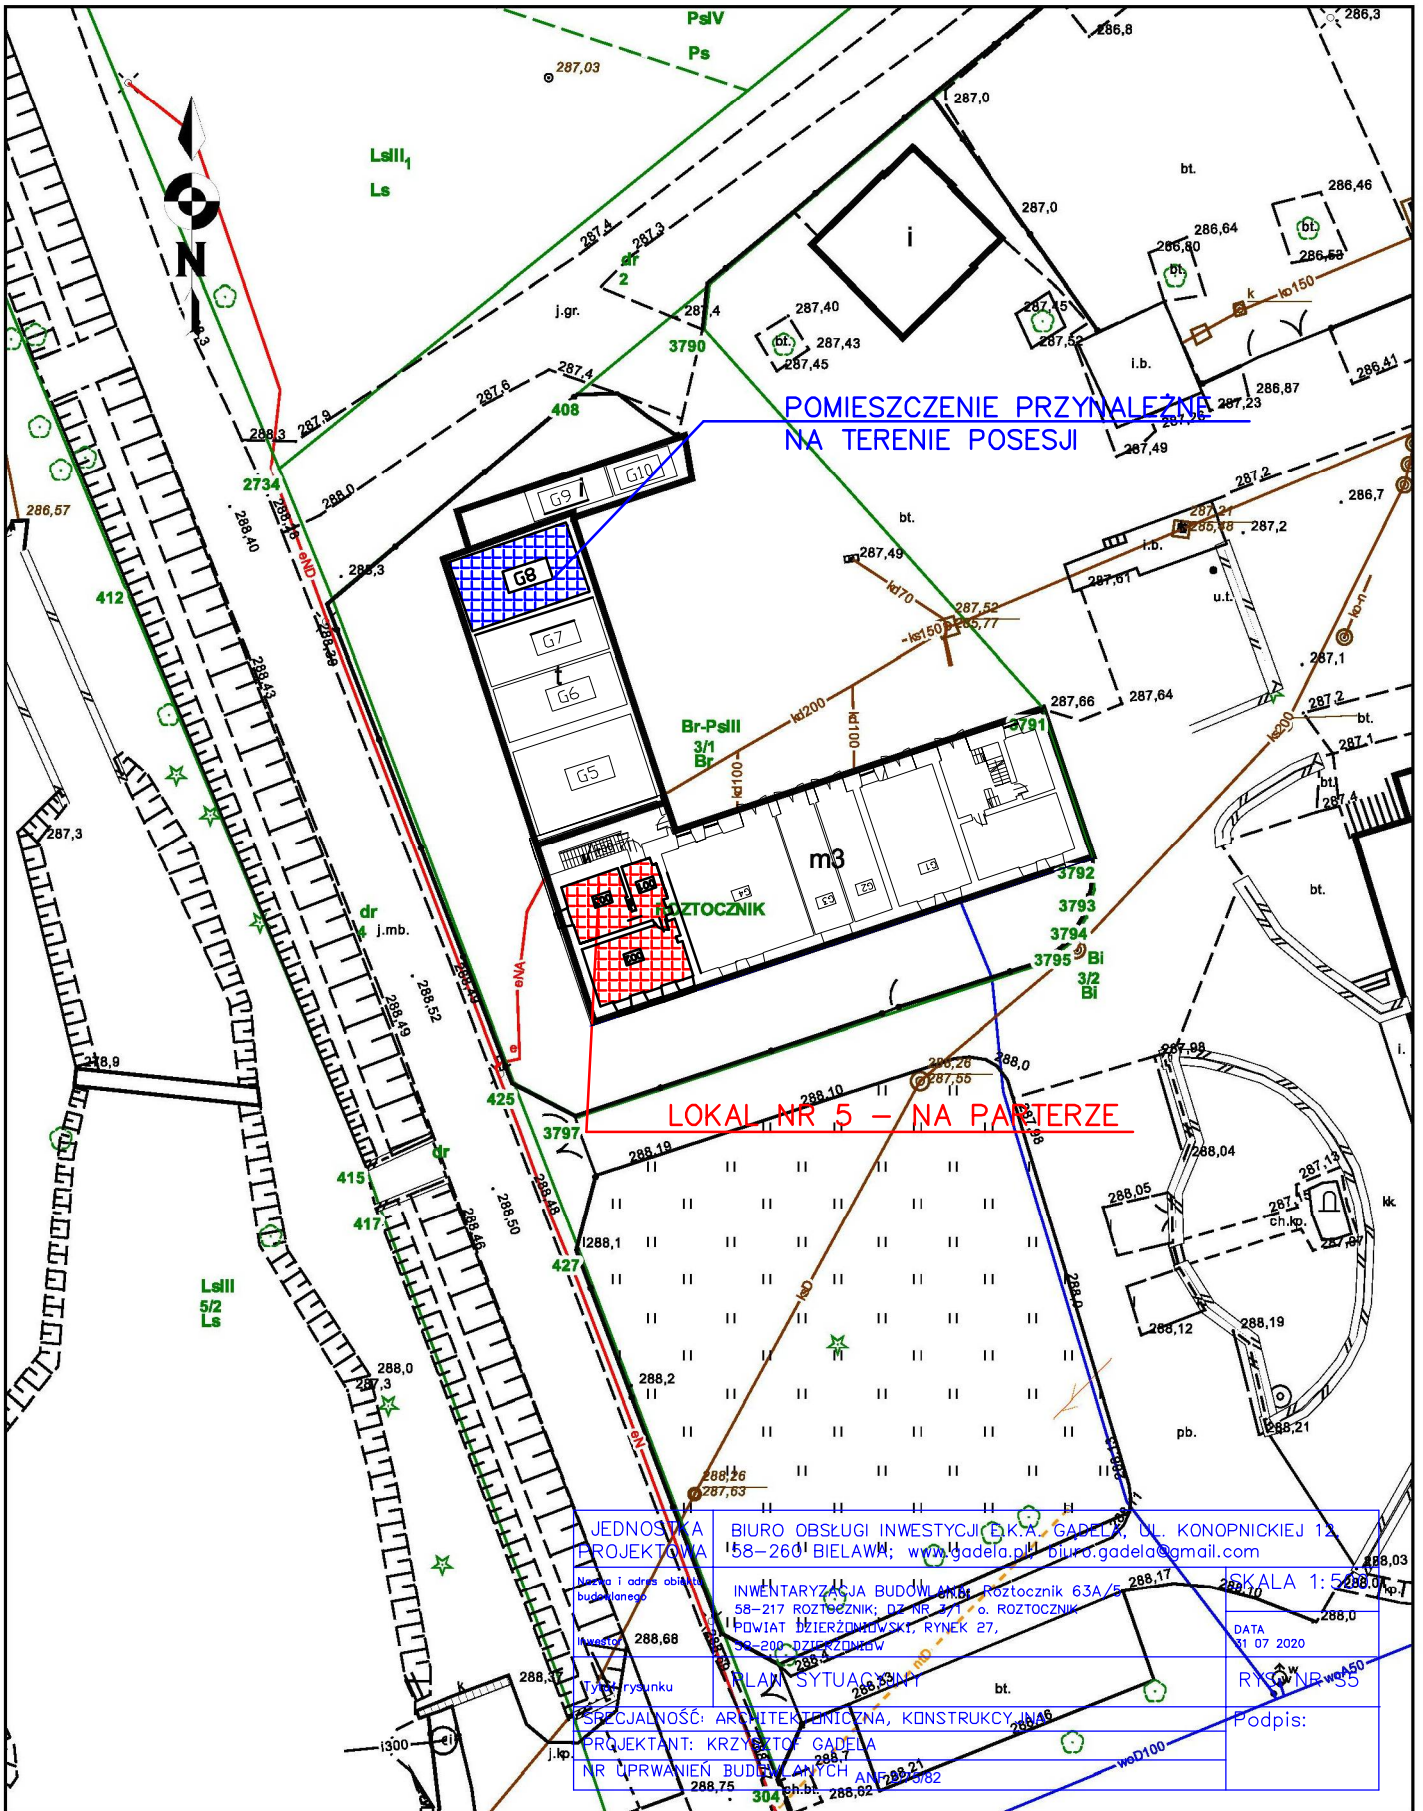

JEDNOSTKA PROJEKTOWA: BIURO OBSŁUGI INWESTYCJI E.K.A. GADELA, UL. KONOPNICKIEJ 12, 158-260 BIELAWA; [www.gadela.pl](http://www.gadela.pl); [biuro.gadela@gmail.com](mailto:biuro.gadela@gmail.com)

INWENTARYZACJA BUDOWLANA: Roztocznik 63A/5, 58-217 ROZTOCZNIK; DZ NR 371, o. ROZTOCZNIK, POWIAT DZIERŻONOWSKI, RYNEK 27, 28-200 DZIERŻONÓW

PLAN SYTUACYJNY

SPECJALNOŚĆ: ARCHITEKTONICZNA, KONSTRUKCYJNA  
PROJEKTANT: KRZYSZTOF GADELA  
NR UPRAWIEŃ BUDOWLANYCH ANF 7582/82

SKALA 1:500

DATA: 31.07.2020

RYSEK NR 55

Podpis: